

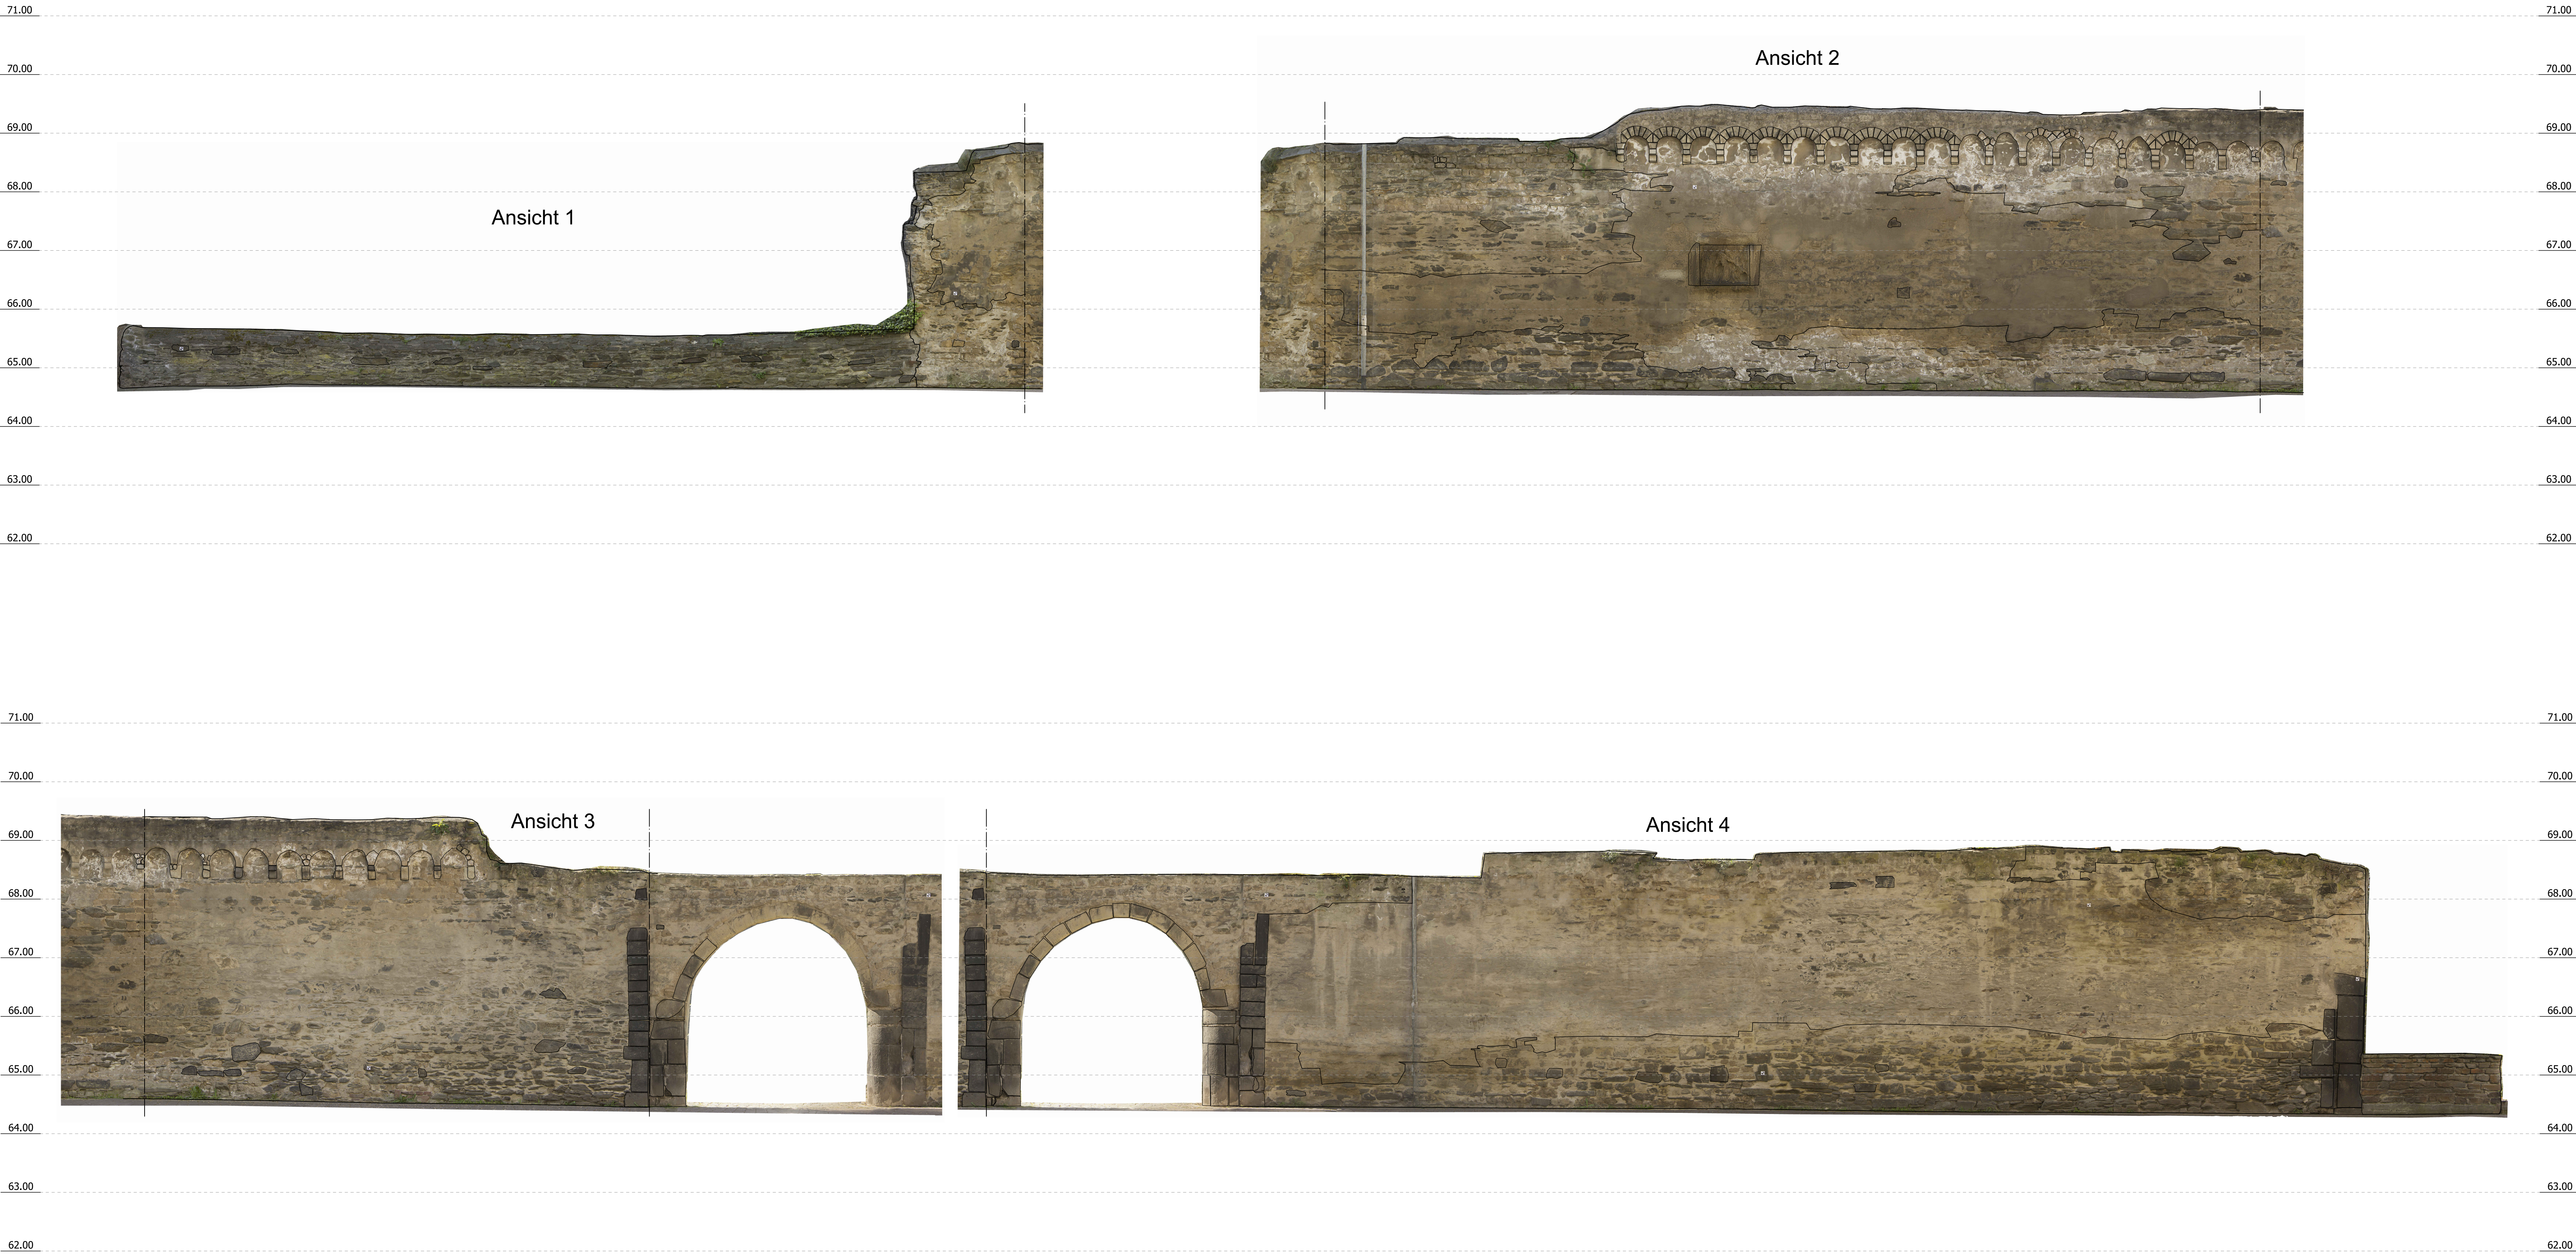


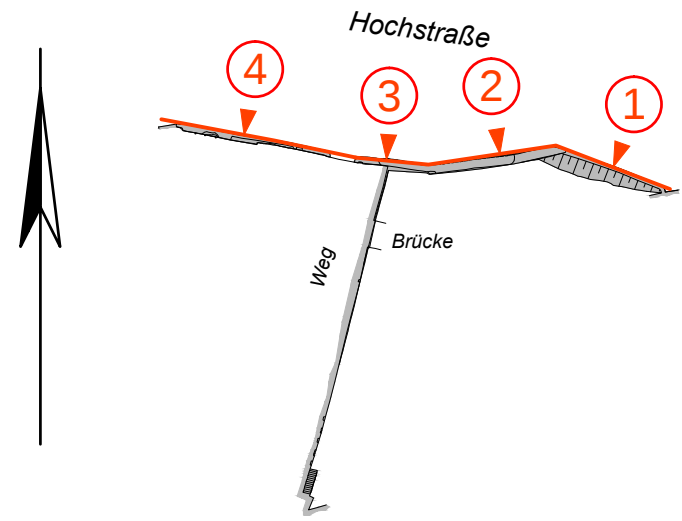

Übersicht

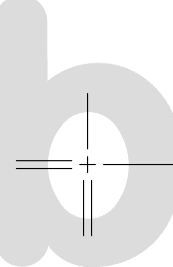

Ansichten 1-4 Maßstab: 1 : 50		
Andernach Stadtmauer		
	Lagebezug:	UTM
	Höhenbezug:	NN
	gem:	14.04.2014
	durch:	Buchholz
	gez:	05.05.2014
Vermessungsbüro Manfred Buchholz Öffentlich best. Vermessungsingenieur Dipl.-Ing. (FH)	durch:	Buchholz
	Projekt:	2014 - 058