

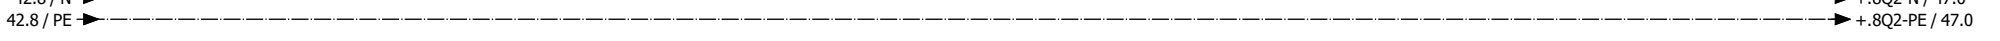
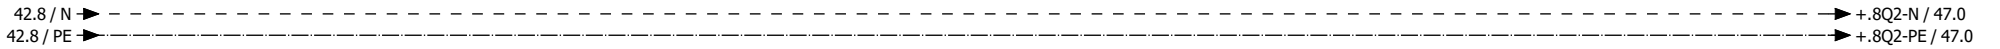



			Sammelschienen		3116-U2-GHV04-F08		= 3116-U2-GHV04 + 3116-U2-GHV04-F08	
Änderung	Datum	Name					Blatt 42 Blatt 288	

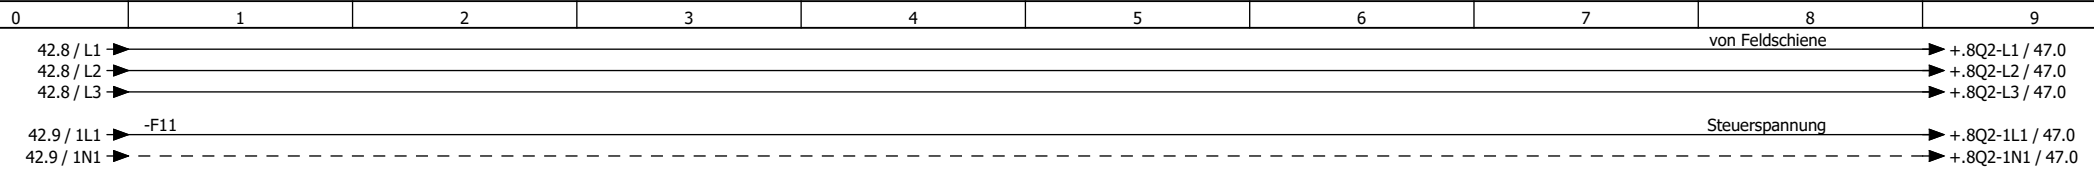


				SIVACON S8; 8Q1 Fachausbau LS160AC20	3116-U2-GHV04-F08	= 3116-U2-GHV04 + 3116-U2-GHV04-F08.8Q1	Blatt 46 Blatt 288
Änderung	Datum	Name					

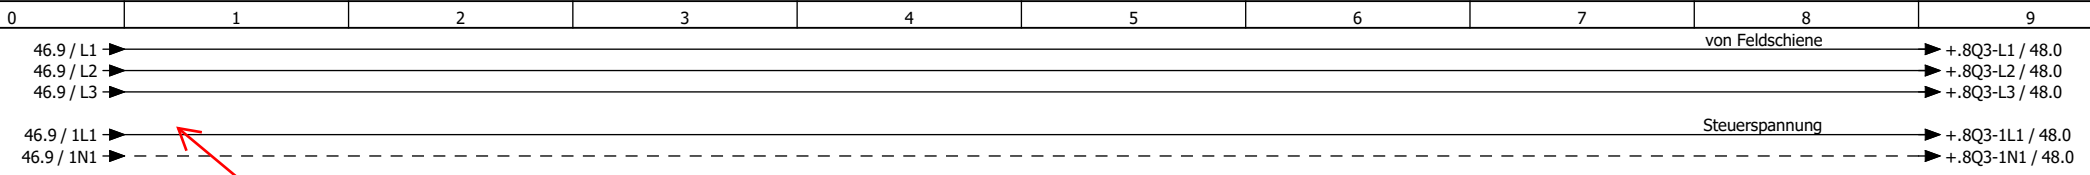


Anzeige BMK fehlt

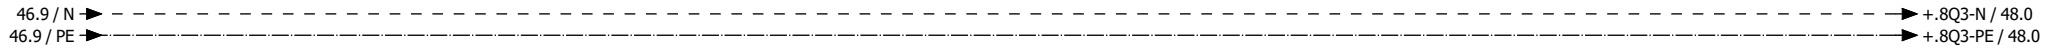


				SIVACON S8; 8Q2 Fachausbau LS160AC20	3116-U2-GHV04-F08	= 3116-U2-GHV04 + 3116-U2-GHV04-F08.8Q2	
Änderung	Datum	Name					Blatt 47 Blatt 288

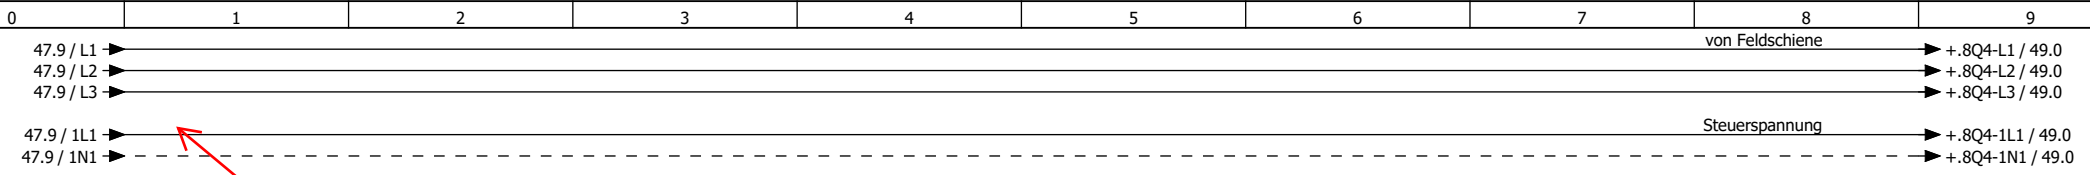

Anzeige BMK fehlt

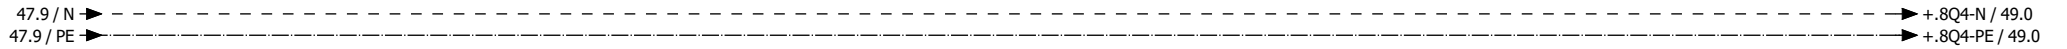

				SIVACON S8; 8Q3 Fachausbau LS160AC20	3116-U2-GHV04-F08	= 3116-U2-GHV04 + 3116-U2-GHV04-F08.8Q3	
Änderung	Datum	Name					Blatt 48 Blatt 288

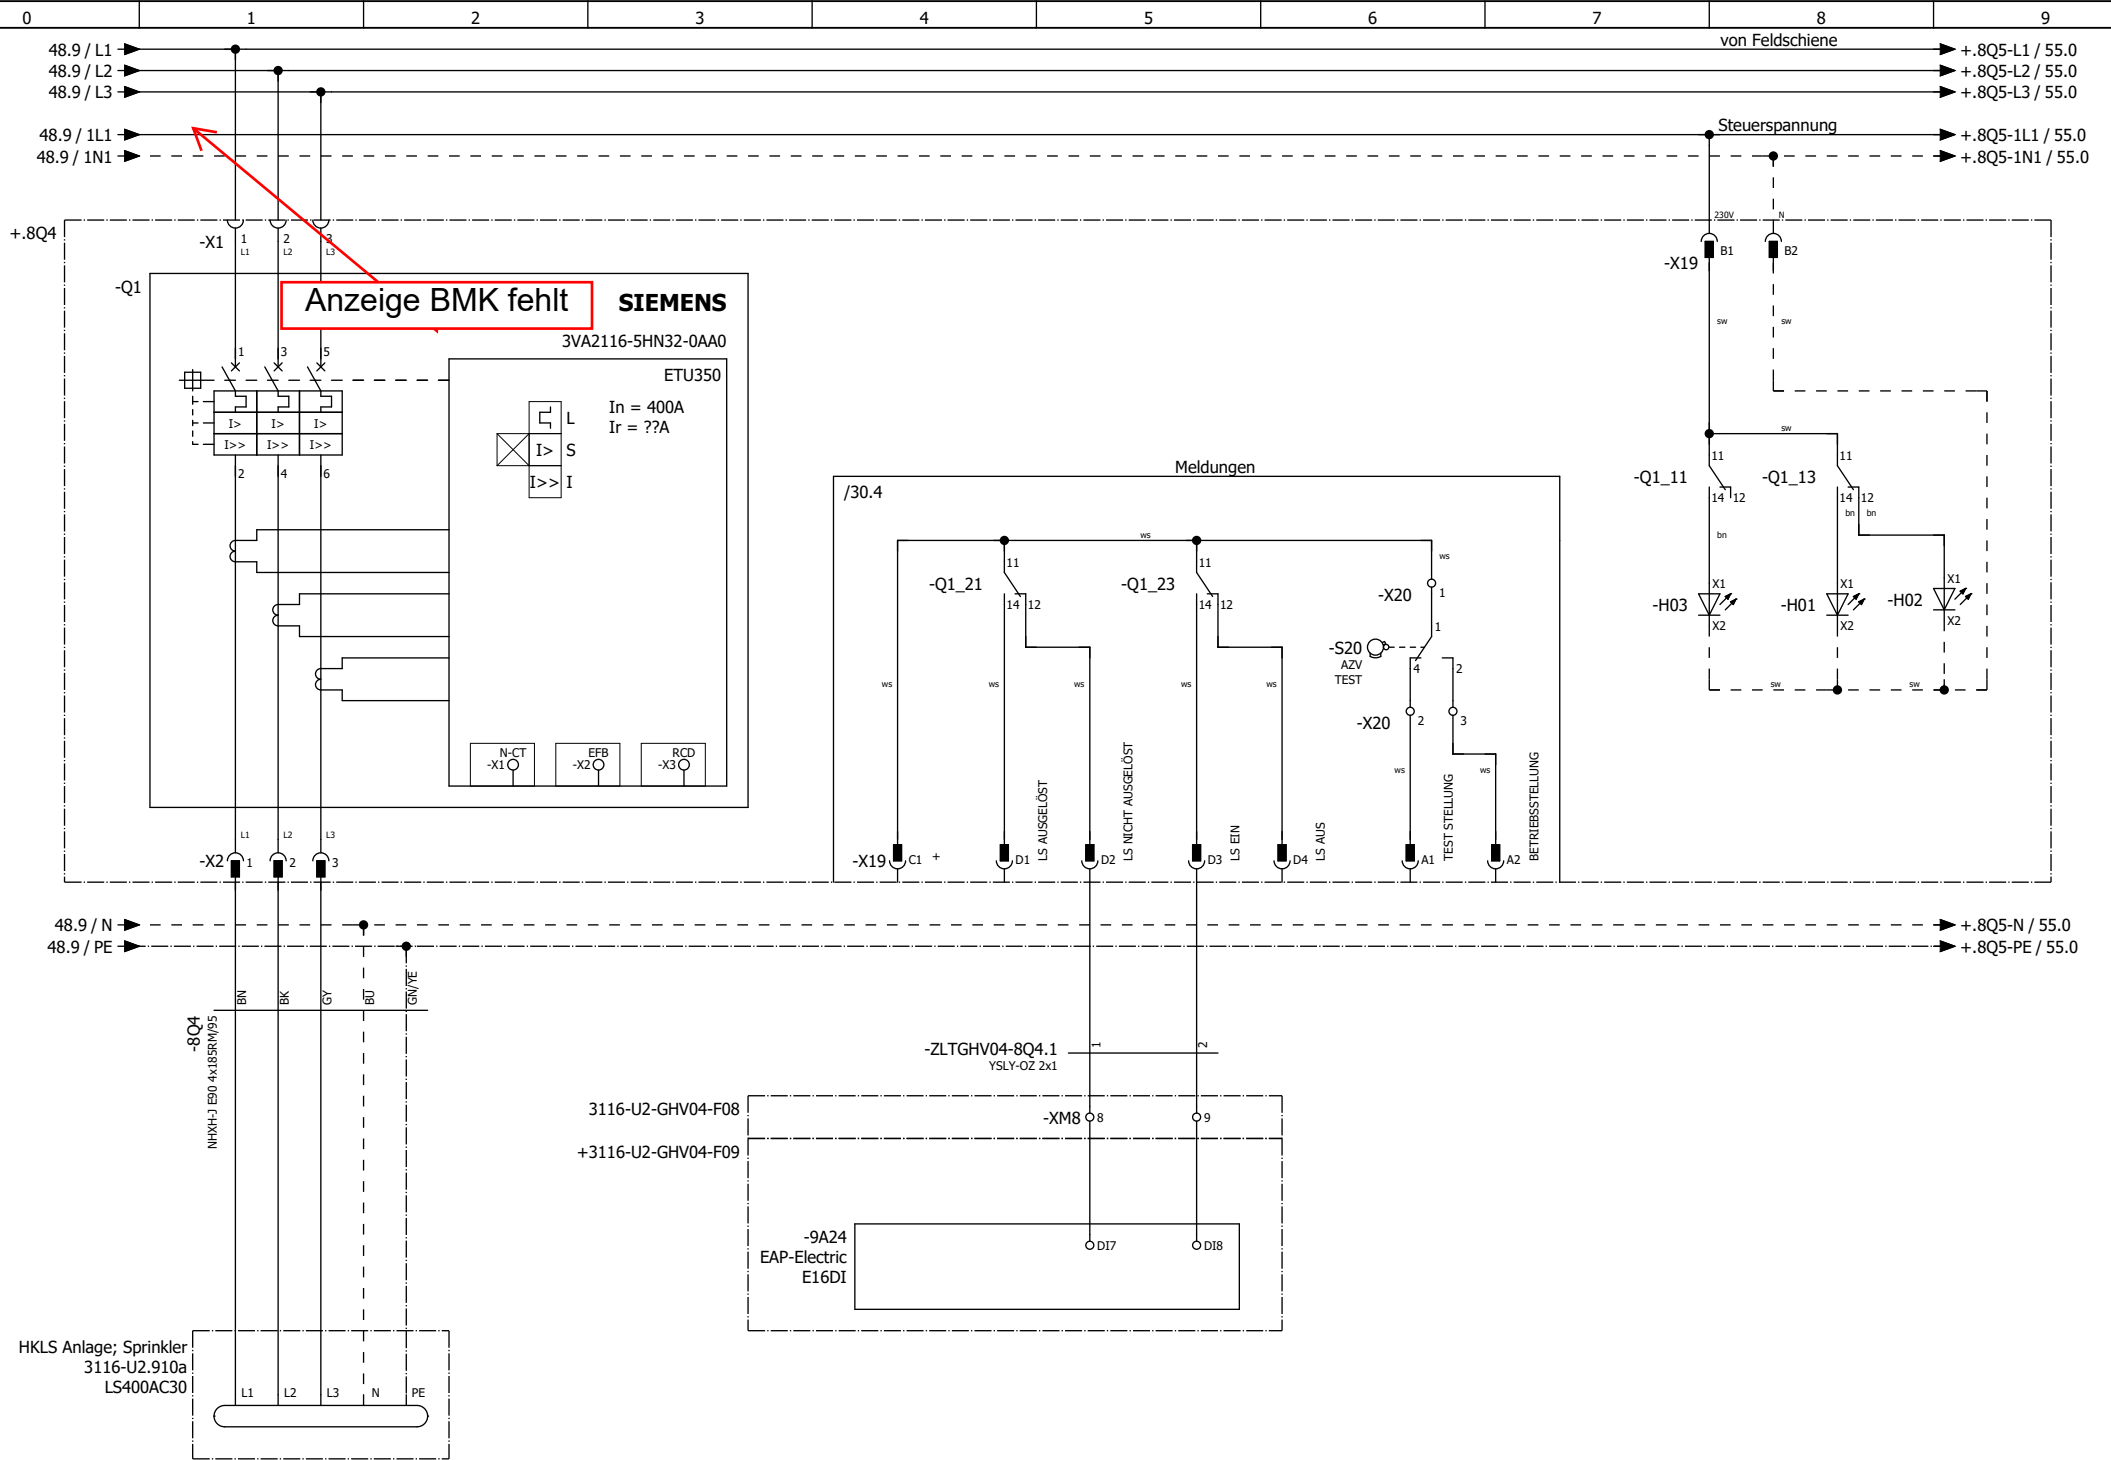


Änderung	Datum	Name


SIVACON S8; 8Q4 HKLS Anlage; Sprinkler LS400AC30	3116-U2-GHV04-F08 + 3116-U2-GHV04-F09 -9A24 EAP-Electric E16DI
--	--

3116-U2-GHV04-F08 + 3116-U2-GHV04-F08.8Q4
--


= 3116-U2-GHV04 + 3116-U2-GHV04-F08.8Q4	Blatt 49 Blatt 288
--	-----------------------

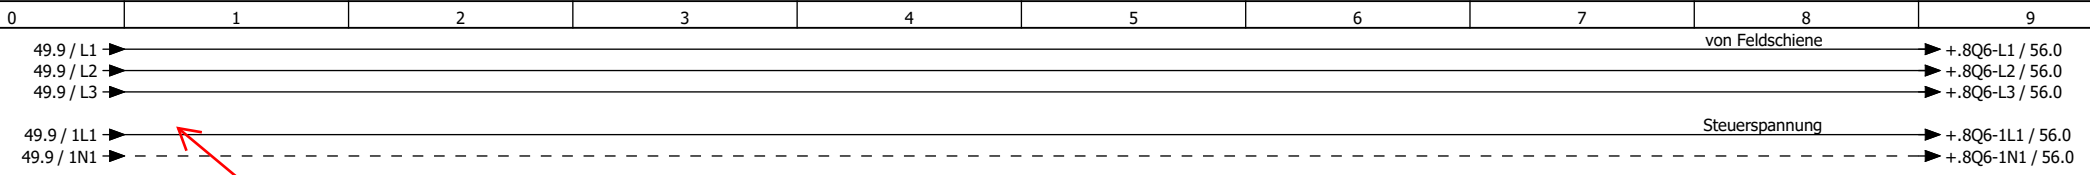


Anzeige BMK fehlt

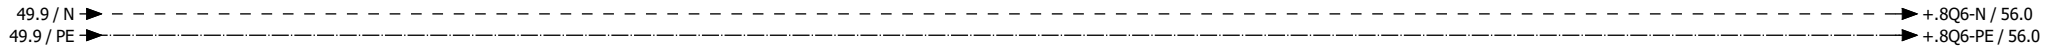


				SIVACON S8; 8Q5 Fachausbau LS400AC30	3116-U2-GHV04-F08	= 3116-U2-GHV04 + 3116-U2-GHV04-F08.8Q5	
Änderung	Datum	Name					Blatt 55 Blatt 288

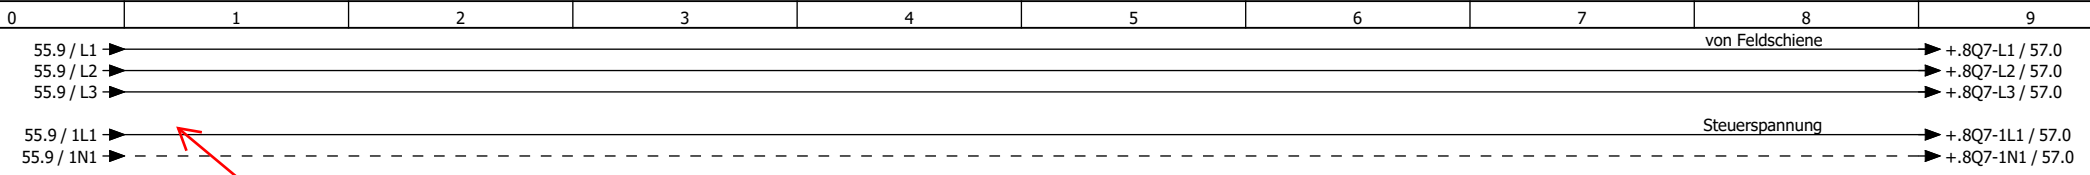


Anzeige BMK fehlt

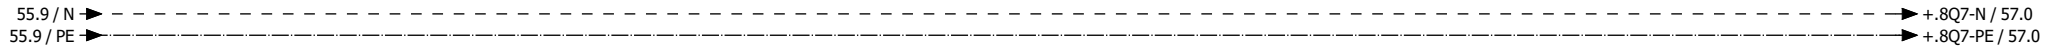

				SIVACON S8; 8Q6 Fachausbau LS400AC30	3116-U2-GHV04-F08	= 3116-U2-GHV04 + 3116-U2-GHV04-F08.8Q6	Blatt 56 Blatt 288
Änderung	Datum	Name					

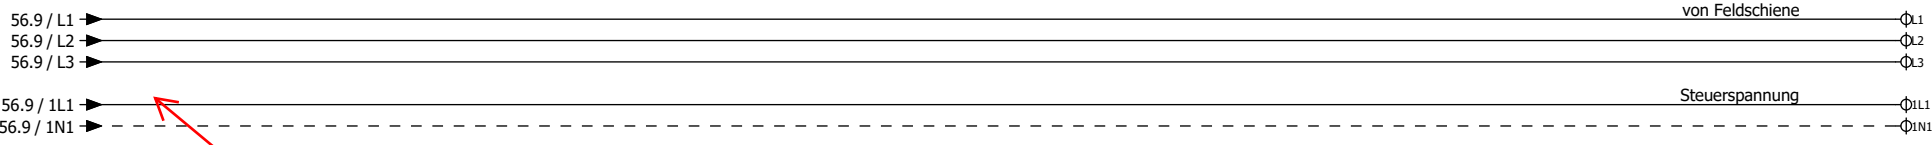

Anzeige BMK fehlt

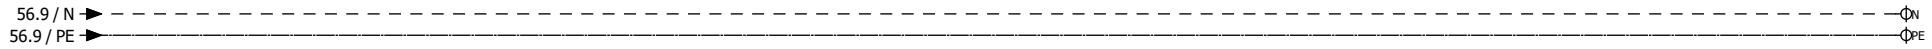

Änderung	Datum	Name

SIVACON S8; 8Q7  
 Fachausbau  
 LS400AC30

3116-U2-GHV04-F08

= 3116-U2-GHV04  
 + 3116-U2-GHV04-F08.8Q7